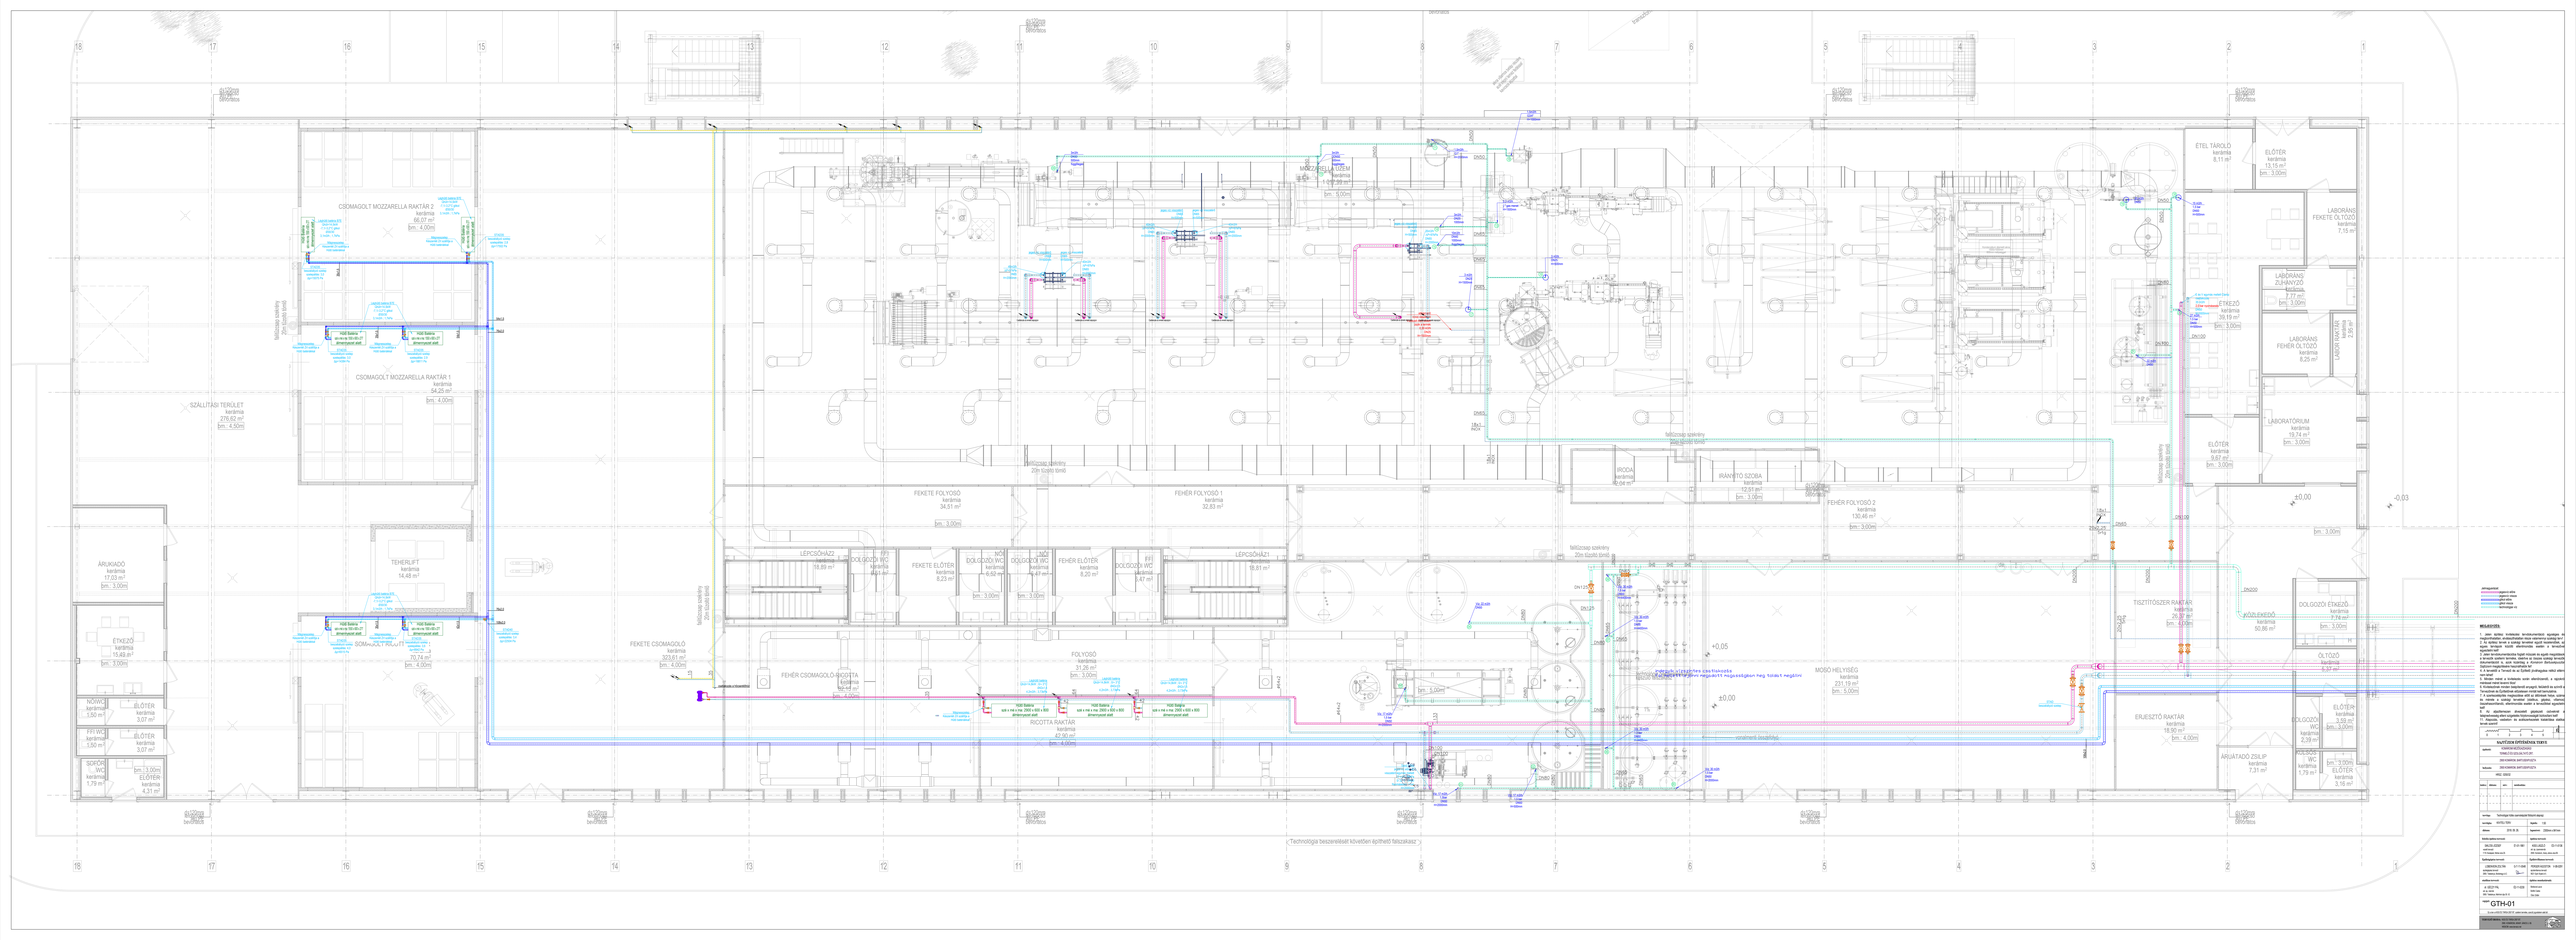
CSOMAGOLT MOZZARELLA RAKTÁR 2
kerámia
66,07 m²
bm.: 4,00m
CSOMAGOLT MOZZARELLA RAKTÁR 1
kerámia
54,25 m²
bm.: 4,00m
SZÁLLÍTÁSI TERÜLET
kerámia
276,62 m²
bm.: 4,50m
TEHERLIFT
kerámia
14,48 m²
ÁRUKIADÓ
kerámia
17,03 m²
bm.: 3,00m
ÉTKEZŐ
kerámia
15,48 m²
bm.: 3,00m
NŐWC
kerámia
1,50 m²
ELŐTÉR
kerámia
3,07 m²
FFI WC
kerámia
1,50 m²
ELŐTÉR
kerámia
3,07 m²
SZERVIZ WC
kerámia
1,79 m²
bm.: 3,00m
ELŐTÉR
kerámia
4,31 m²
CSOMAGOLT SOMMELIÉR RAKTÁR
kerámia
70,14 m²
bm.: 4,00m
FEKETE CSOMAGOLÓ
kerámia
333,61 m²
bm.: 4,00m
FEKETE FOLYOSÓ
kerámia
34,51 m²
bm.: 3,00m
FEHÉR FOLYOSÓ 1
kerámia
32,83 m²
LÉPCSŐHÁZ2
kerámia
19,88 m²
DOLGOZÓI ÉTKEZŐ
kerámia
9,64 m²
FEKETE ELŐTÉR
kerámia
8,23 m²
NŐI DOLGOZÓI WC
kerámia
4,67 m²
bm.: 3,00m
FÉRFI DOLGOZÓI WC
kerámia
4,67 m²
bm.: 3,00m
FEHÉR ELŐTÉR
kerámia
8,20 m²
FFI DOLGOZÓI WC
kerámia
3,47 m²
LÉPCSŐHÁZ1
kerámia
19,83 m²
FEHÉR CSOMAGOLÓ RICOTTA
kerámia
192,40 m²
bm.: 4,00m
FOLYOSÓ
kerámia
31,26 m²
bm.: 3,00m
RICOTTA RAKTÁR
kerámia
40,90 m²
bm.: 4,00m
MOSÓGÉPTEREM
kerámia
111,99 m²
bm.: 5,00m
IRODA
kerámia
30,04 m²
IRÁNYÍTÓ SZOBA
kerámia
12,91 m²
bm.: 3,00m
FEHÉR FOLYOSÓ 2
kerámia
130,46 m²
bm.: 3,00m
ÉTEL TÁROLÓ
kerámia
8,11 m²
ELŐTÉR
kerámia
15,15 m²
bm.: 3,00m
LABORÁNS FEKETE ÖLTÖZŐ
kerámia
7,15 m²
LABORÁNS ZUHANYZÓ
kerámia
7,77 m²
bm.: 3,00m
ÉTKEZŐ
kerámia
39,19 m²
bm.: 3,00m
LABORÁNS FEHÉR ÖLTÖZŐ
kerámia
8,25 m²
LABOR HŰTŐK
kerámia
7,15 m²
LABORATÓRIUM
kerámia
19,74 m²
bm.: 3,00m
ELŐTÉR
kerámia
3,67 m²
bm.: 3,00m
TISZTÍTÓSZER RAKTÁR
kerámia
20,32 m²
bm.: 4,00m
MOSÓ HELYISÉG
kerámia
231,19 m²
bm.: 5,00m
ERJESZTŐ RAKTÁR
kerámia
18,90 m²
bm.: 4,00m
ÁRUJÁTADÓ ZSILIP
kerámia
7,31 m²
VÍZKEZELŐ
kerámia
50,86 m²
DOLGOZÓI ÉTKEZŐ
kerámia
7,74 m²
bm.: 3,00m
ÖLTÖZŐ
kerámia
6,57 m²
DOLGOZÓI WC
kerámia
2,38 m²
FFI WC
kerámia
1,79 m²
bm.: 3,00m
ELŐTÉR
kerámia
3,16 m²
bm.: 3,00m
Hűtőcsap szekrény
20m tüzjelző bontó
Technológia beszerelését követően építhető falszakasz
Padlóvíz-csatornához csatlakozás
Padlóvíz-csatornához csatlakozás a padlóvíz-csatorna legalább 1% lejtésű vízelvezető rendszerébe
HDE Solaria sín-N-s 150-65-IT átmenyzsoat alatt